

NA = NOTAUSGANG


„Alten Turnhalle“  
in 97 996 Niederstetten

genehmigte Bestuhlungspläne  
gem. § 123 Versammlungs-  
stättenverordnung  
TBB, 02.07.01



Belegung <b>4</b>	
Sitzplätze <b>282</b>	
Maßstab 1:100	
Datum	Gez.
Planstand	Plannummer

FLU  
60

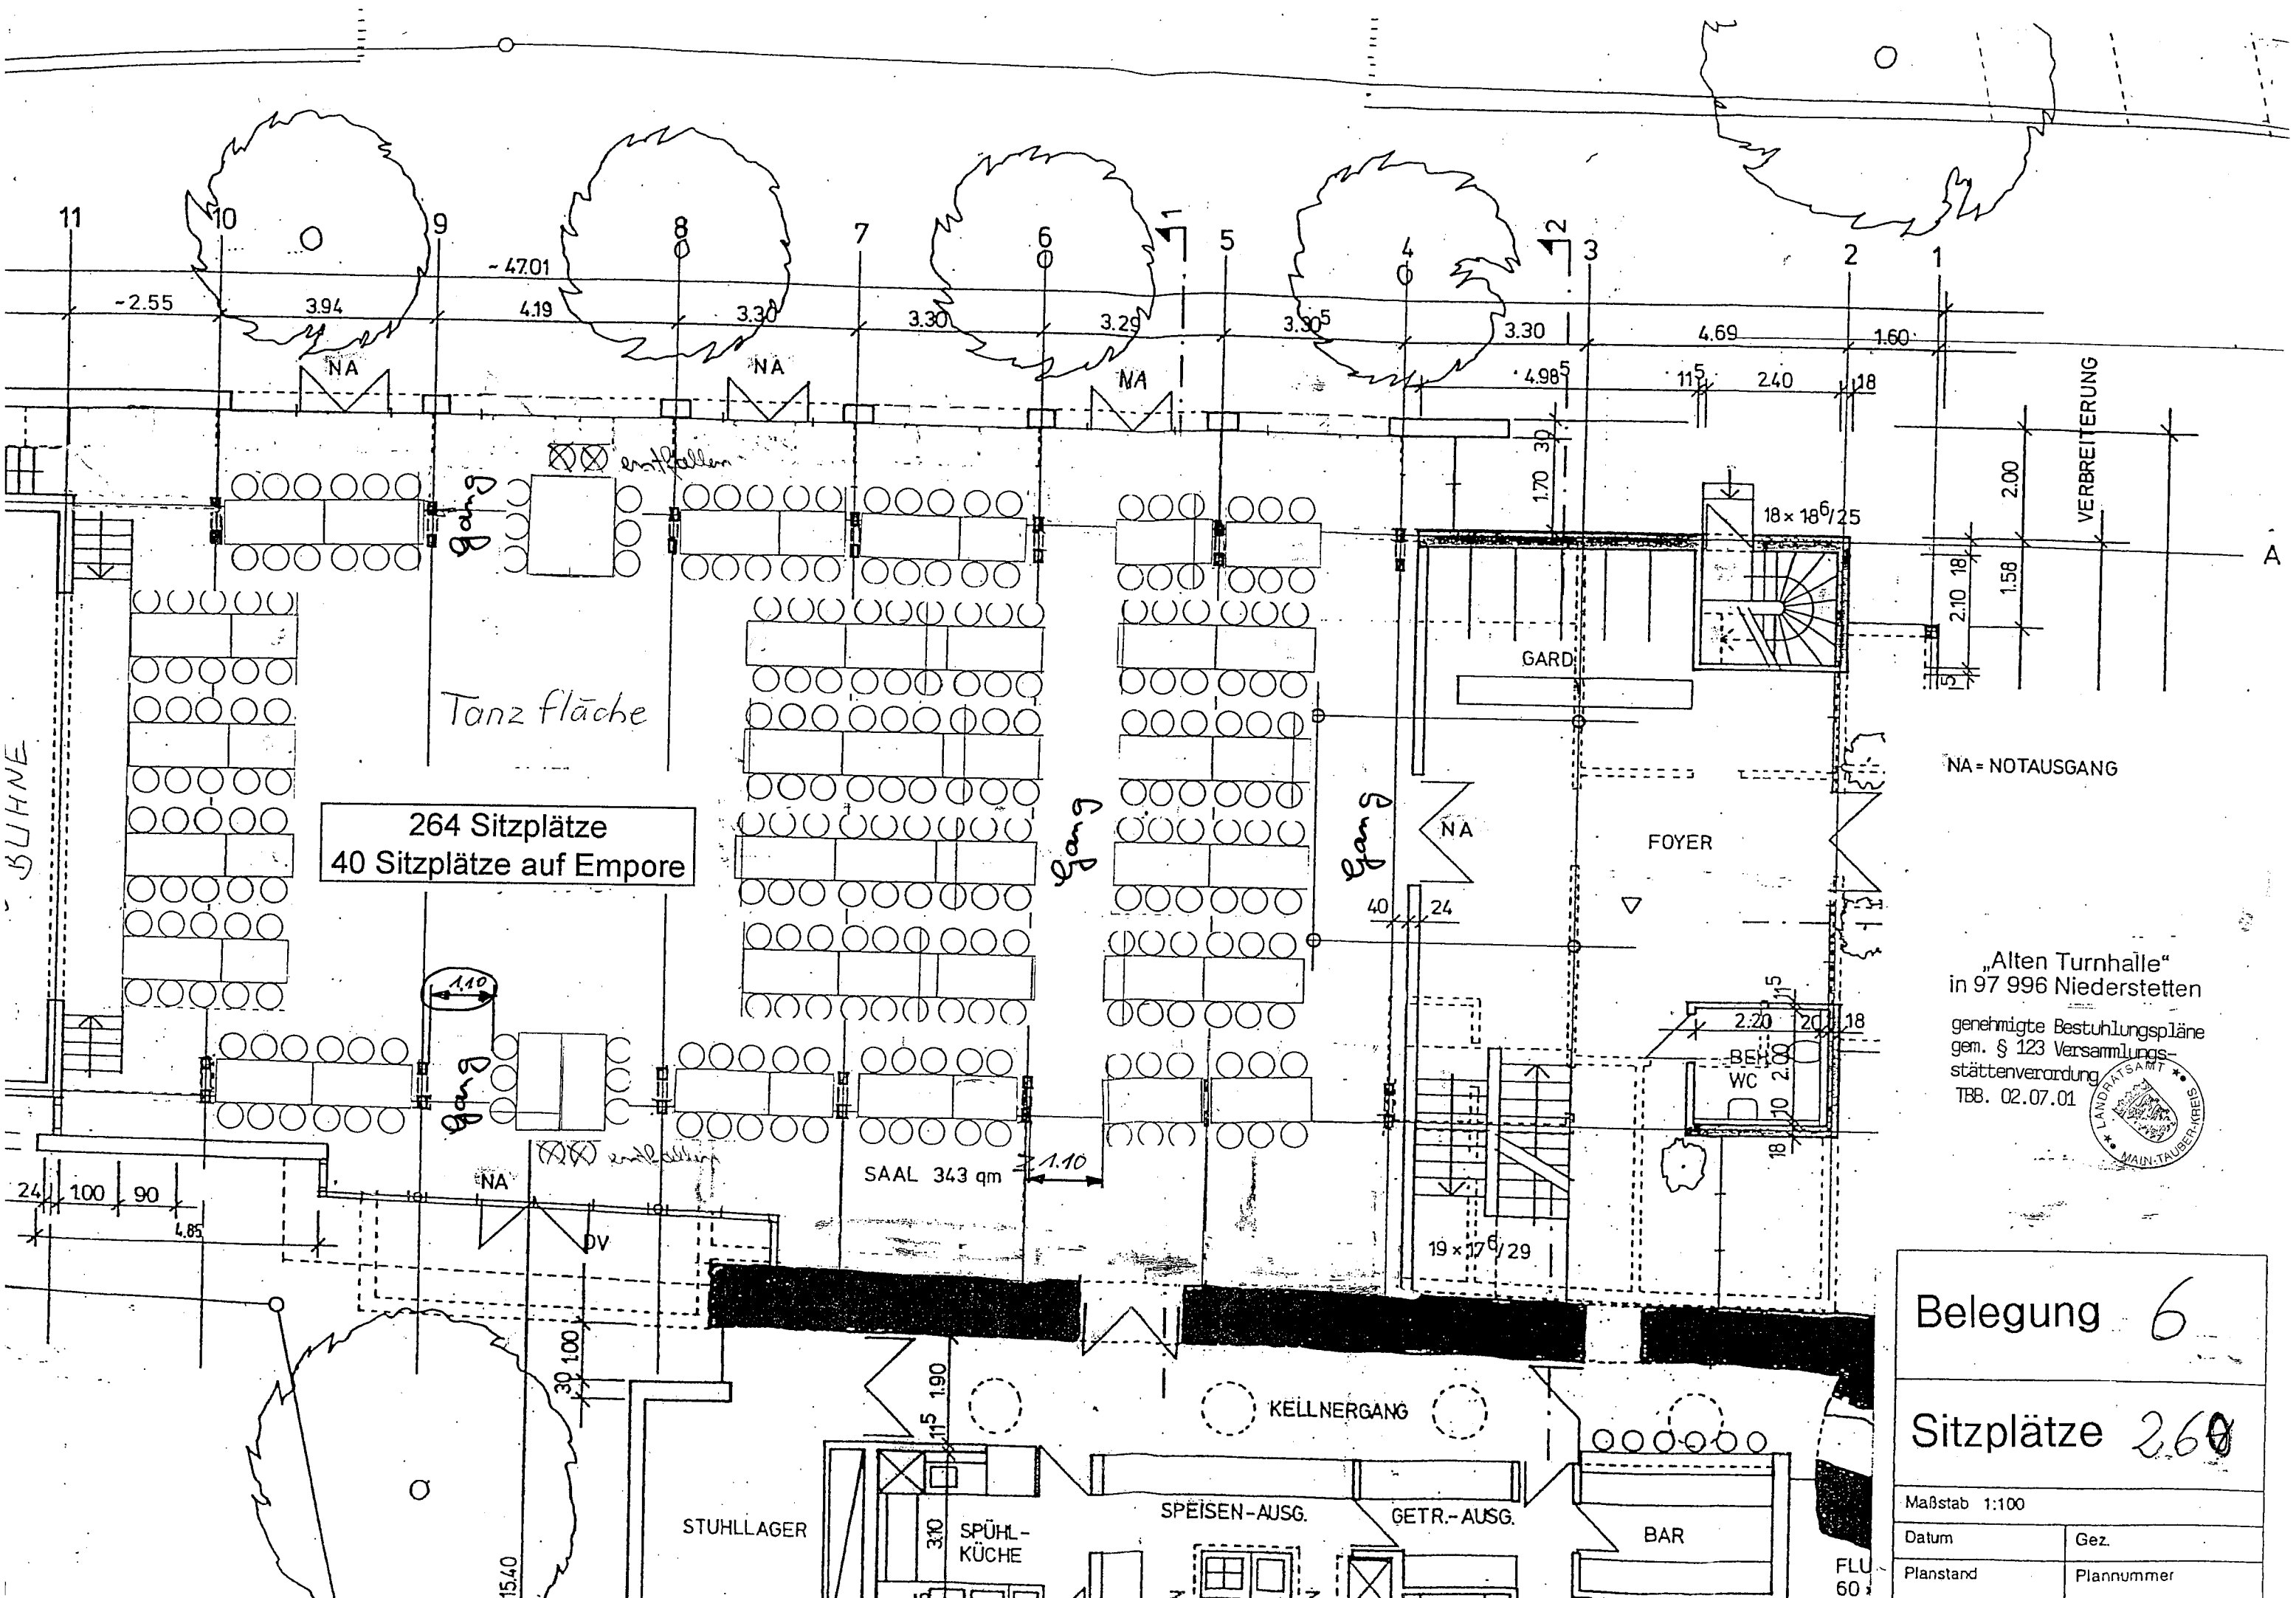

264 Sitzplätze  
40 Sitzplätze auf Empore

SAAL 343 qm

NA = NOTAUSGANG


„Alten Turnhalle“  
in 97 996 Niederstetten  
genehmigte Bestuhlungspläne  
gem. § 123 Versammlungs-  
stättenverordnung  
TBB. 02.07.01



Belegung 6	
Sitzplätze 260	
Maßstab 1:100	
Datum	Gez.
Planstand	Plannummer

FLU 60

Bühne

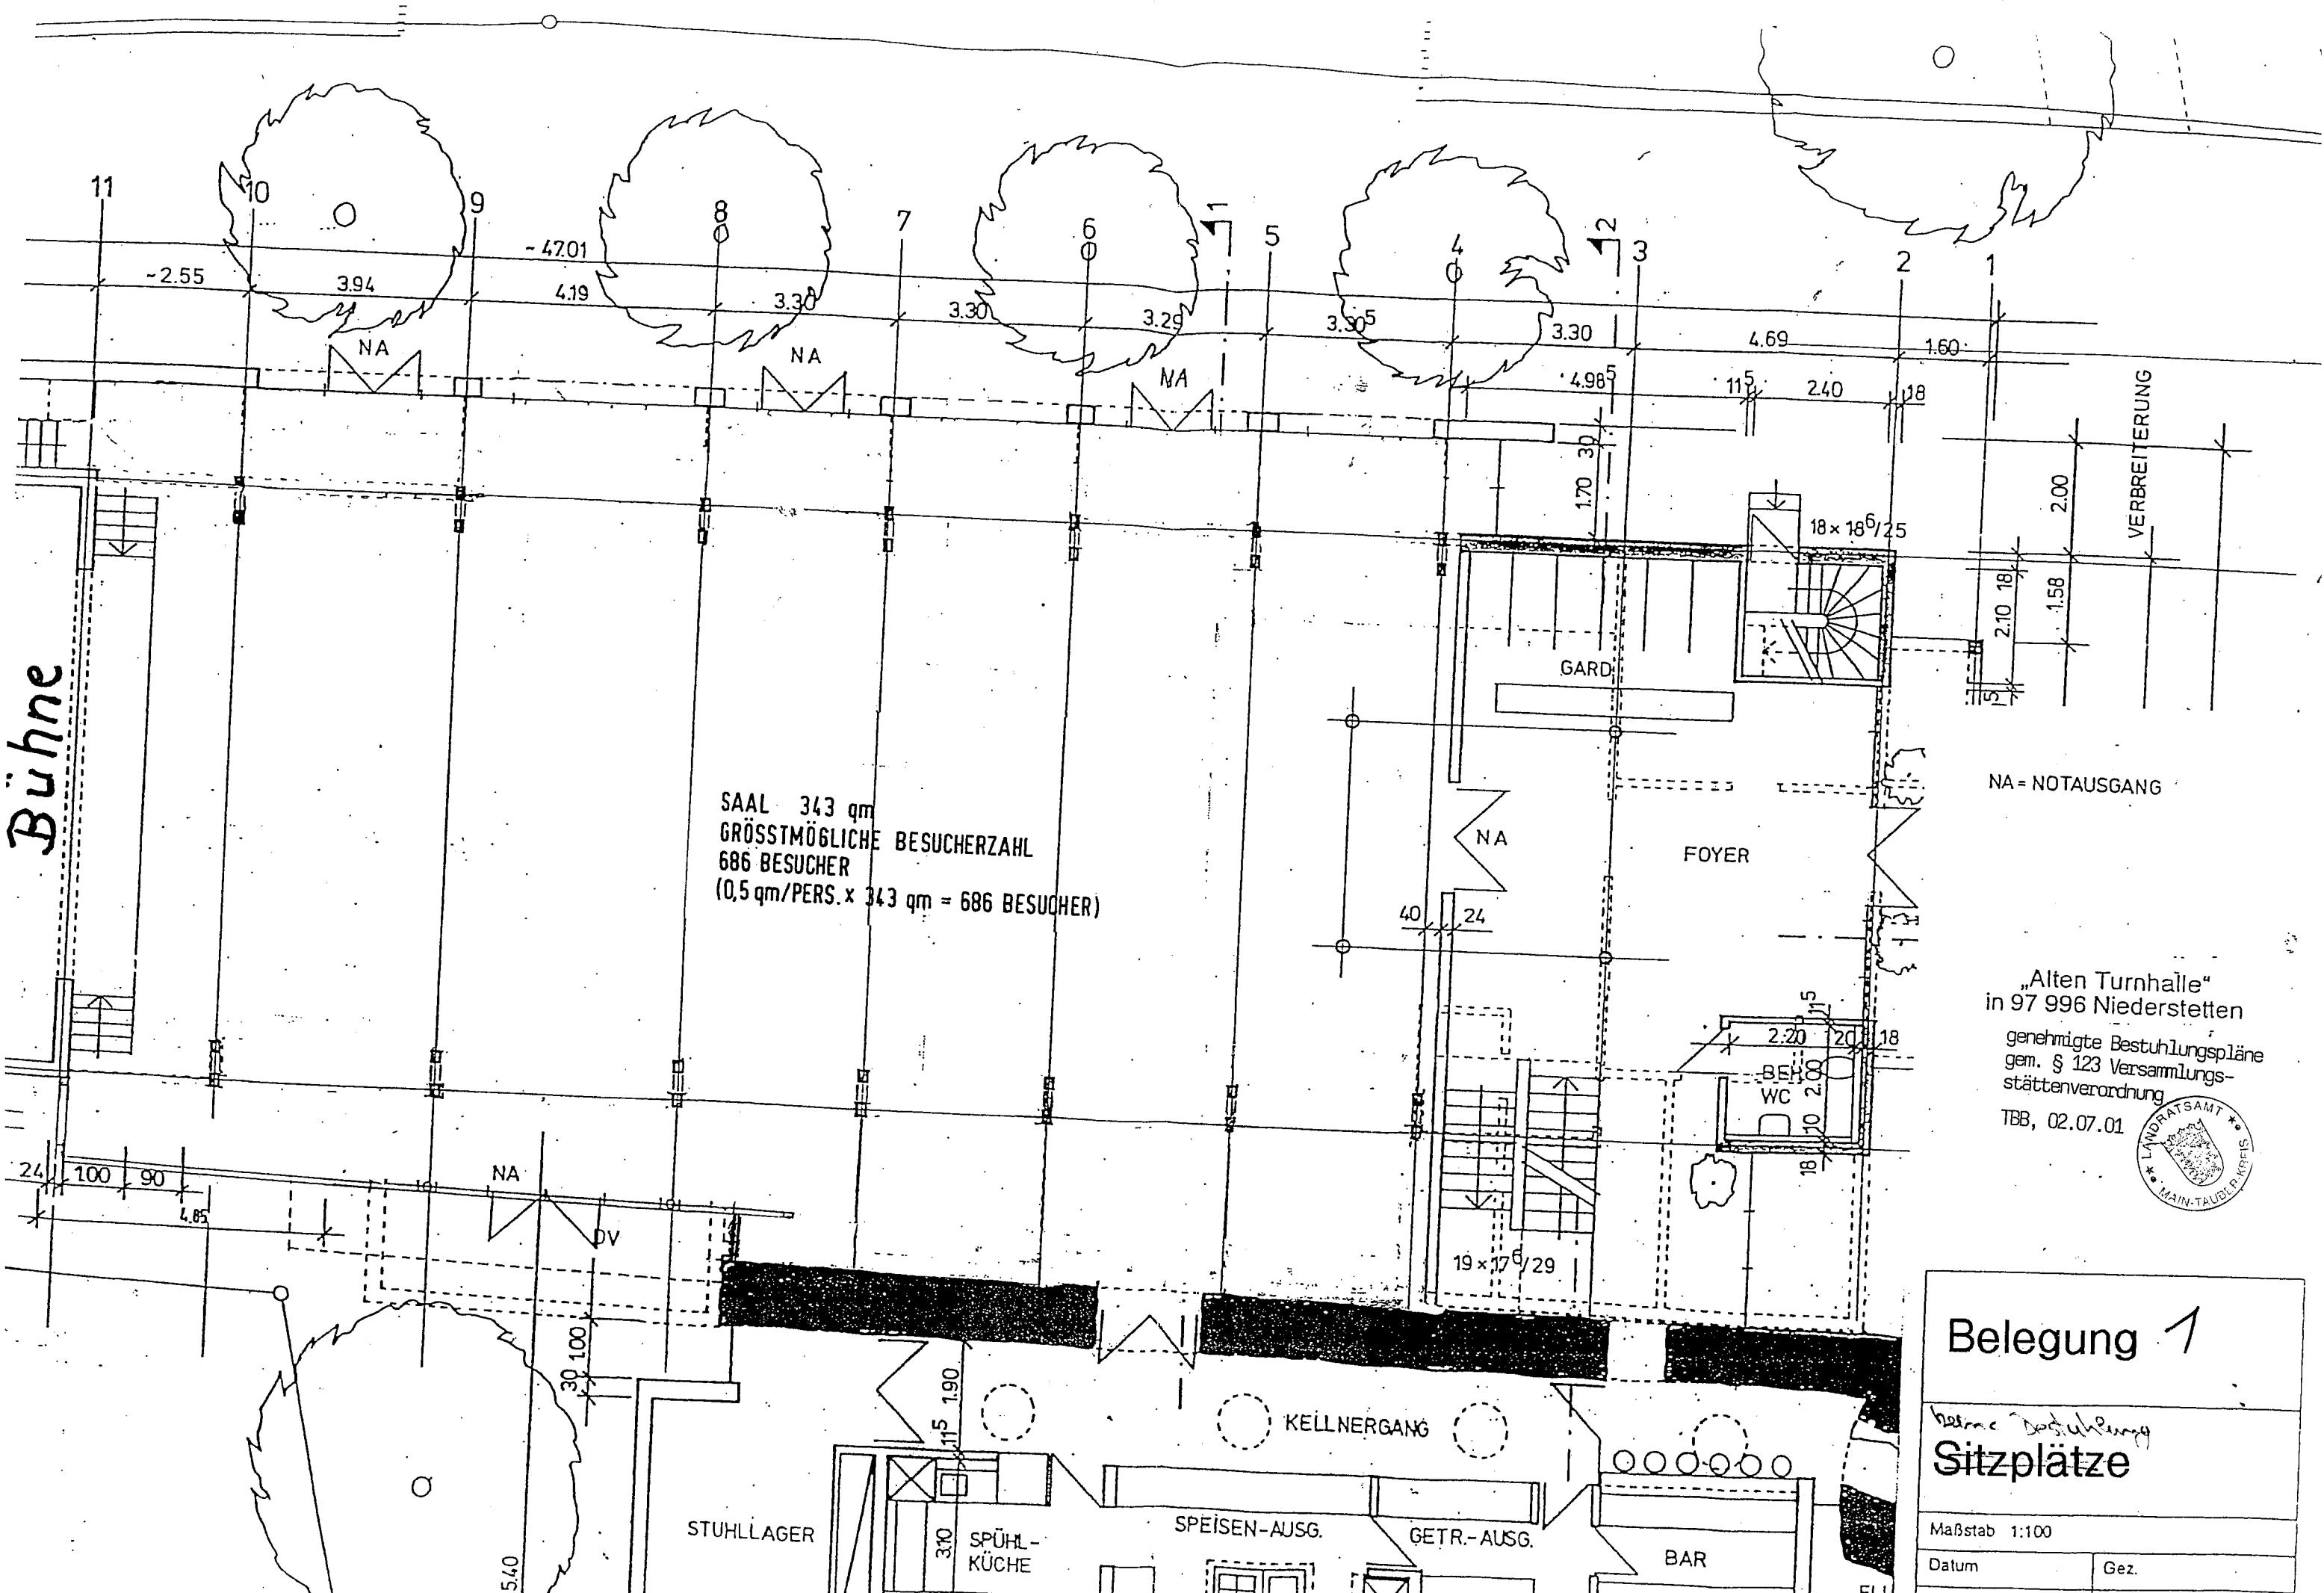

SAAL 343 qm  
 GRÖSSTMÖGLICHE BESUCHERZAHL  
 686 BESUCHER  
 (0,5 qm/PERS. x 343 qm = 686 BESUCHER)

NA = NOTAUSGANG


„Alten Turnhalle“  
 in 97 996 Niederstetten  
 genehmigte Bestuhlungspläne  
 gem. § 123 Versammlungs-  
 stättenverordnung  
 TBB, 02.07.01



# Belegung 1

Bestuhlung  
**Sitzplätze**

Maßstab 1:100	
Datum	Gez.

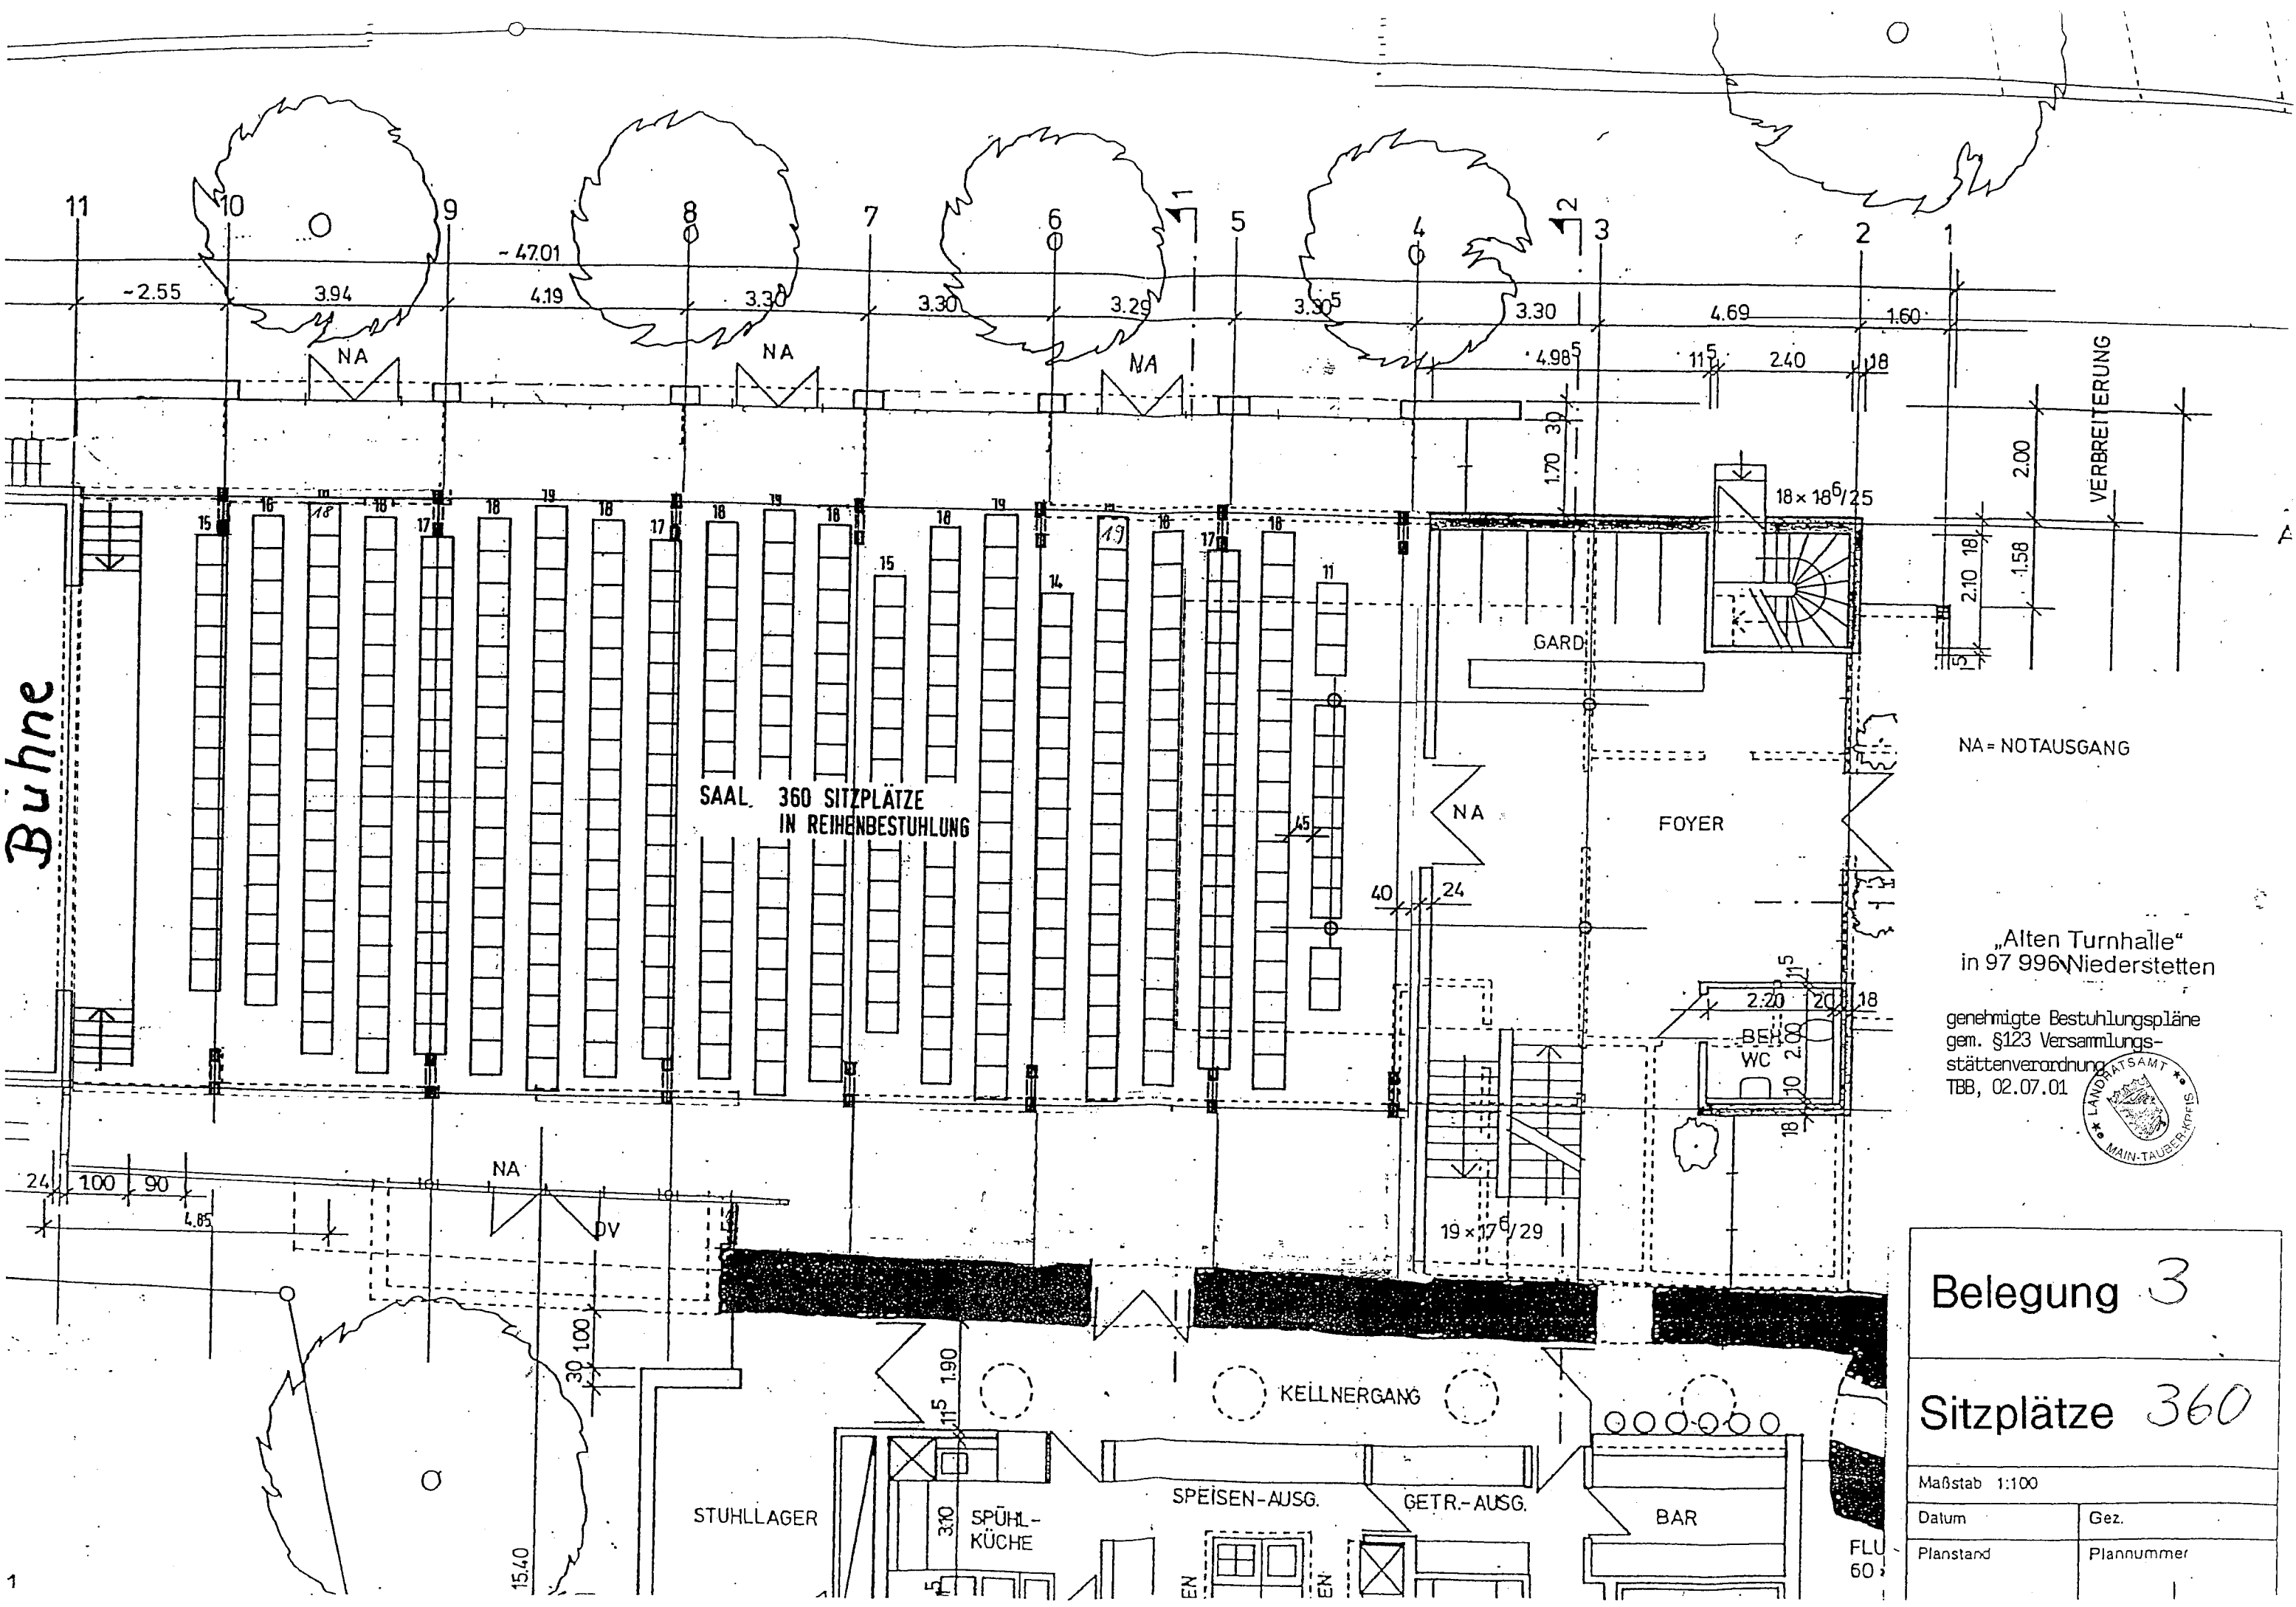

Bühne

SAAL 360 SITZPLÄTZE  
IN REIHENBESTUHLUNG

GARD.

FOYER

BEH.  
WC

KELLNERGANG

STUHLLAGER

SPÜHL-  
KÜCHE

SPEISEN-AUSG.

GETR.-AUSG.

BAR

NA = NOTAUSGANG

„Alten Turnhalle“  
in 97 996 Niederstetten

genehmigte Bestuhlungspläne  
gem. §123 Versammlungs-  
stättenverordnung  
TBB, 02.07.01



Belegung 3	
Sitzplätze 360	
Maßstab 1:100	
Datum	Gez.
Planstand	Plannummer

FLU  
60